


*半面Bをご利用の際は、⑨～⑮は①～⑦として振り分けられます

*⑧の振り分けはございません

照明（LED・配ダクレール）回線表

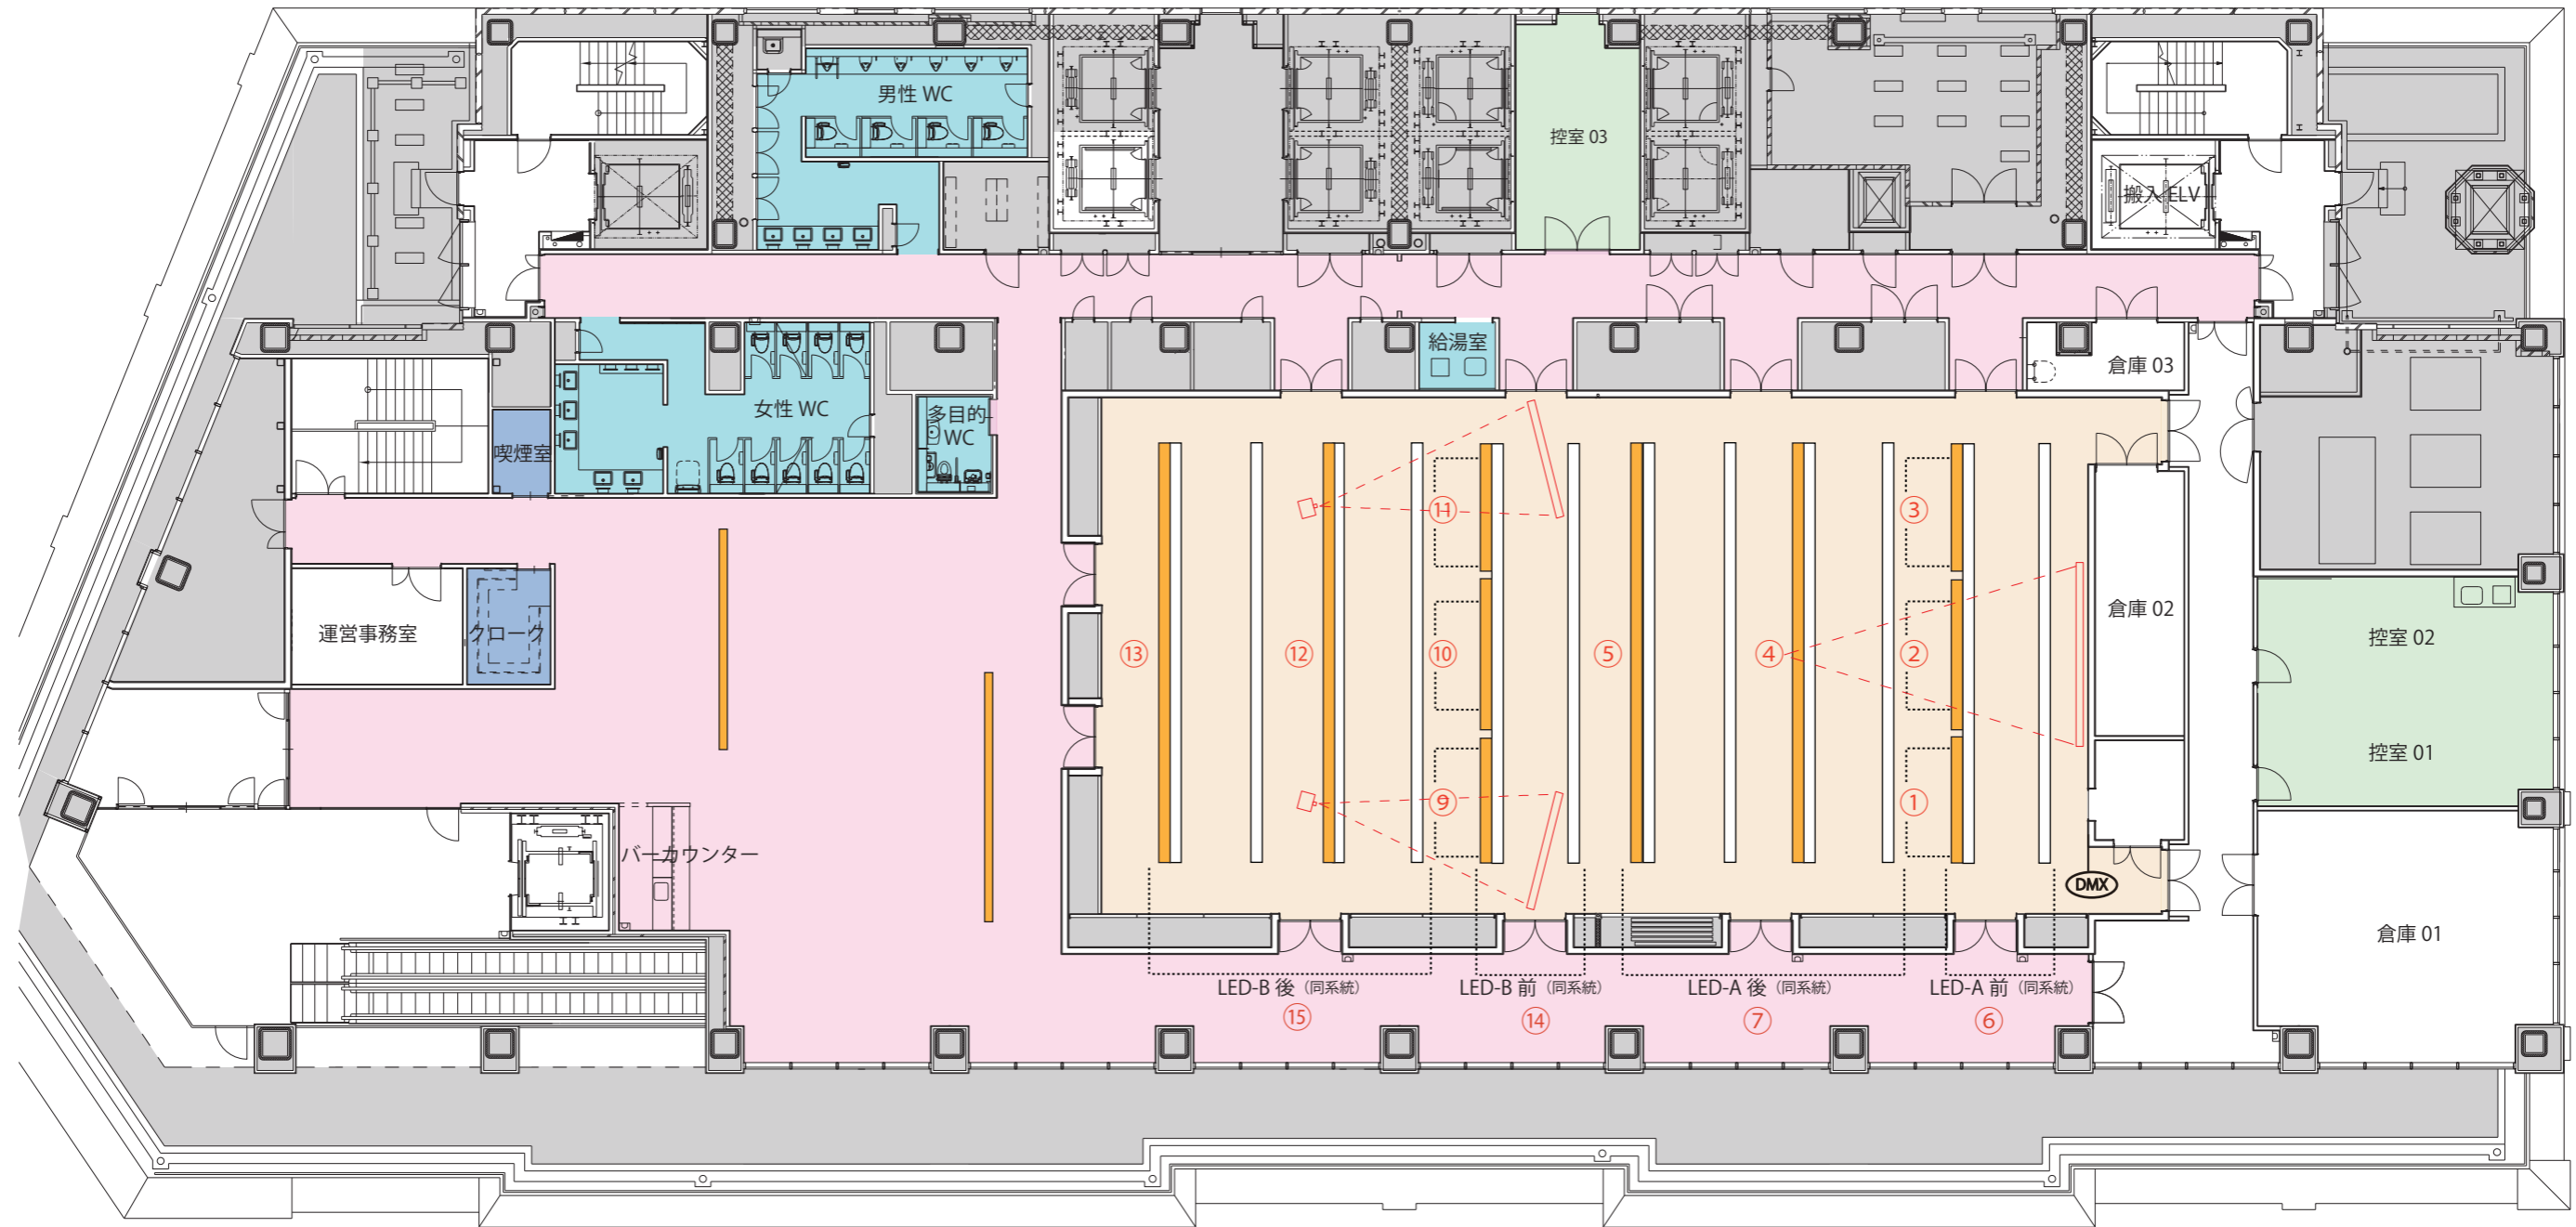

..... LED ベースライト（白色／埋込型）

..... 配ダクレール（吊替型）一系統 1500W 迄

■基本吊 スポット左・中・右
..... ステージ全体・客席

※上記以外の形へ変更ご希望の場合は、照明オペレーター手配が別途必要となります

※会場のスポットライトは全て 64W
※全部で 45 灯保有

※一般コンセント位置については別紙「一般コンセント・弱電図面」をご参照ください
※当会場には分電盤はございません