


平面図

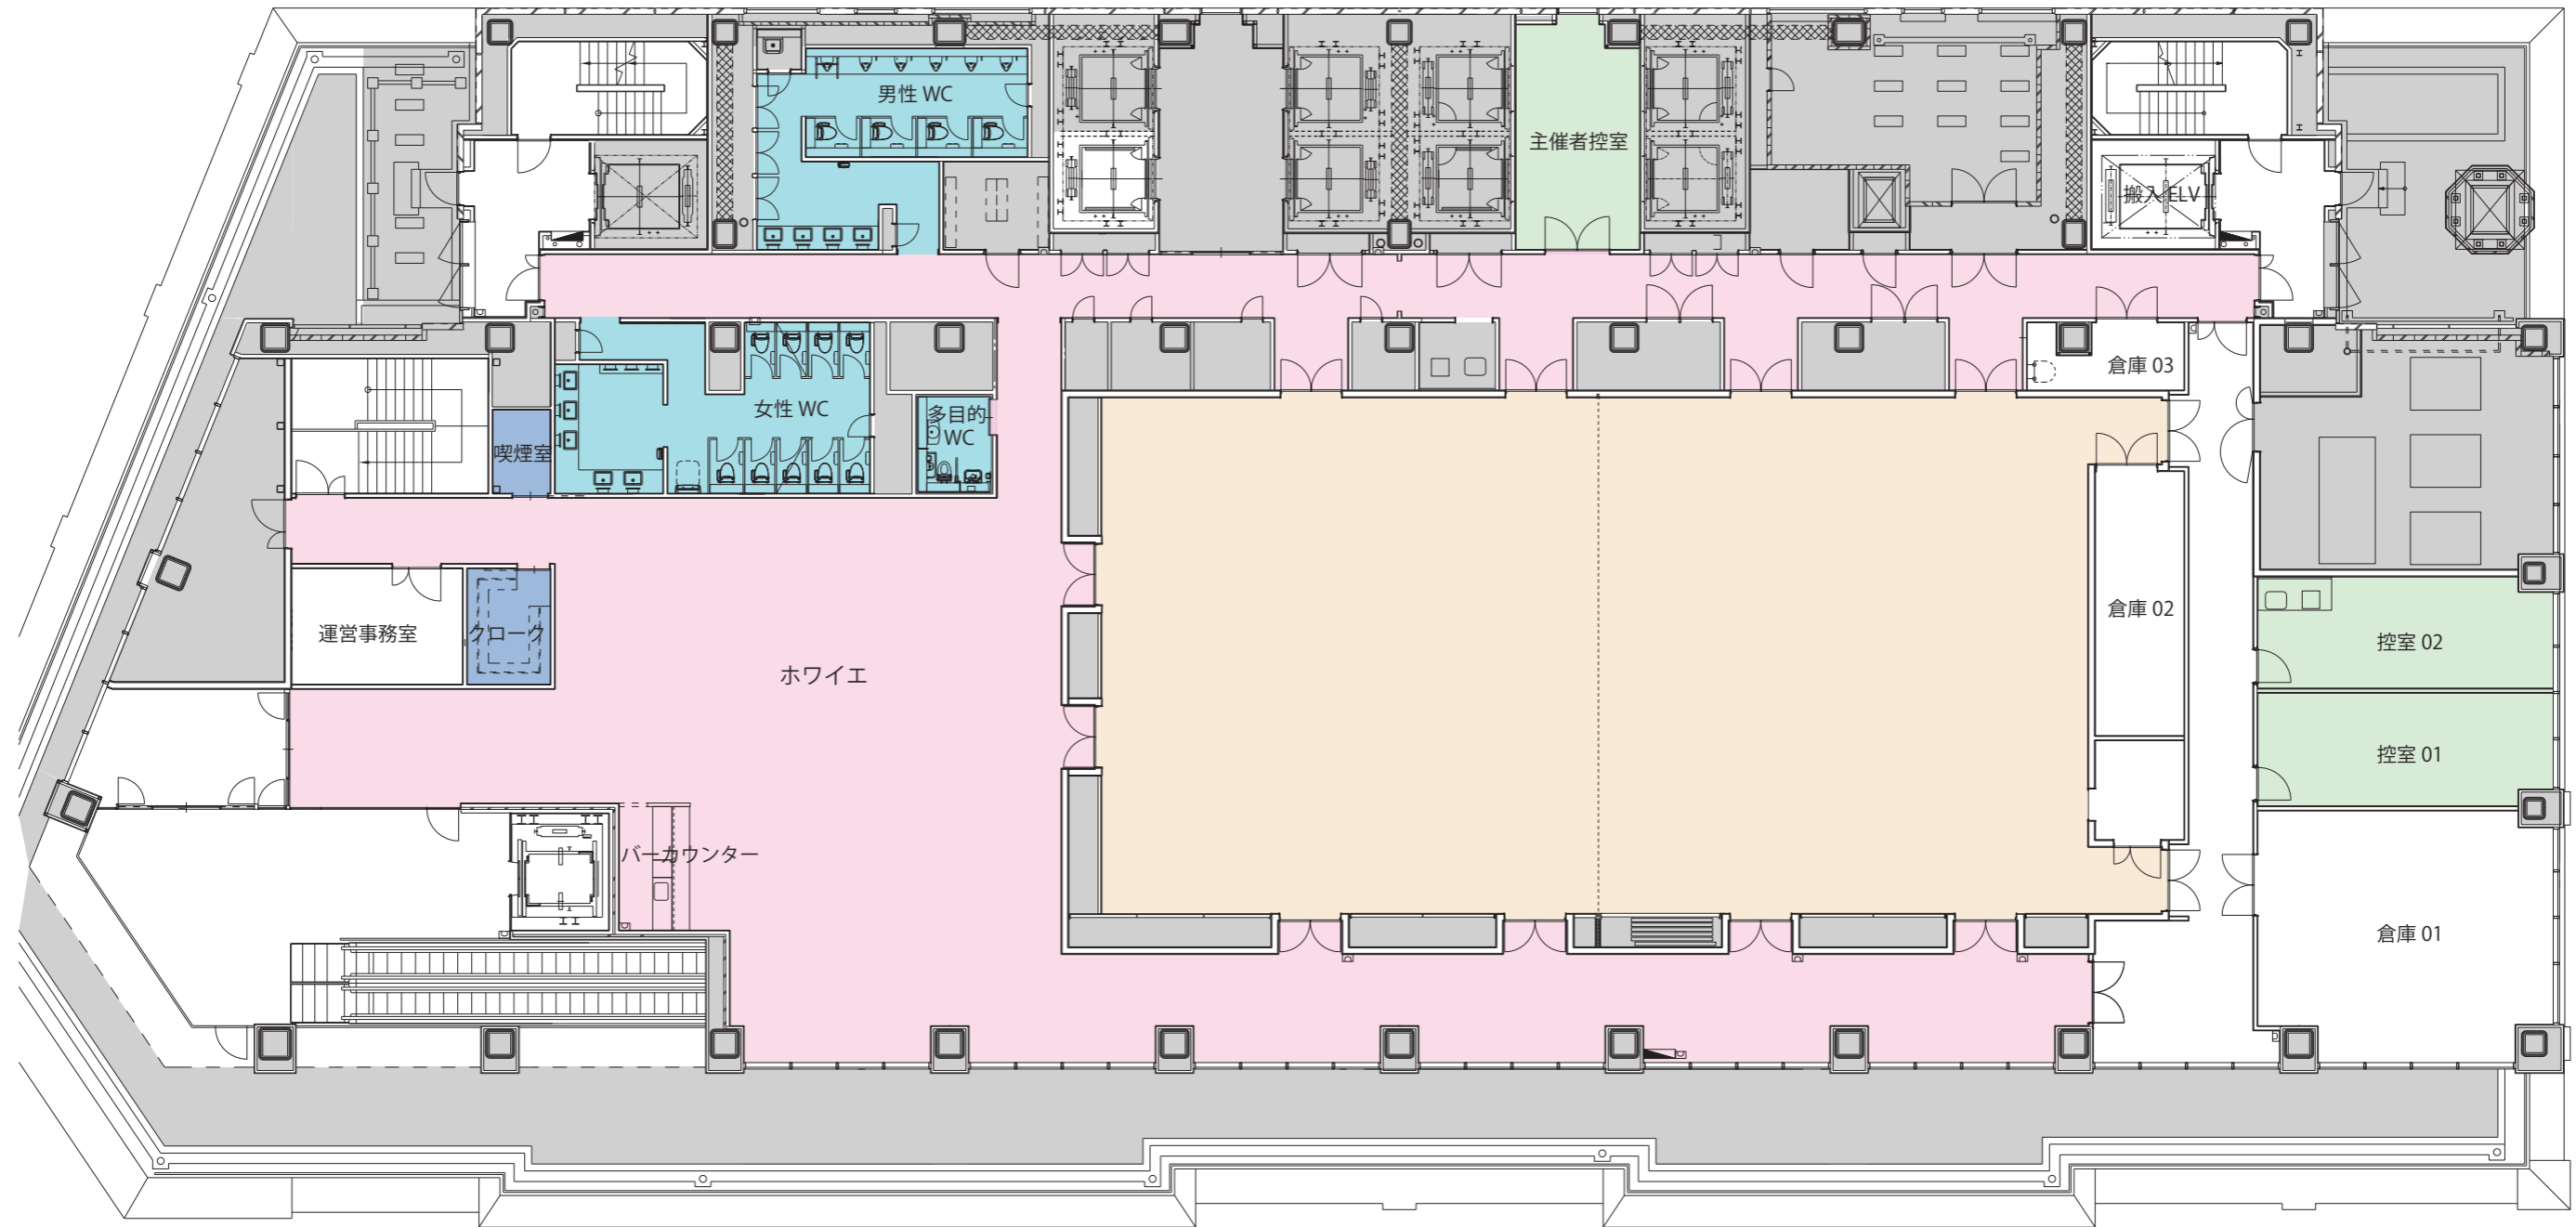

ホール面積：439 m<sup>2</sup> (132 坪)

ホール内天井高：4m

ホワイエ面積：217 m<sup>2</sup> (65 坪)