


## 図面上想定スケール図

※A3用紙で 1/200 スケール図となります。

※こちらの図面は設計図面を元に寸法を割り出したもので、現在建築中ですので、実際の寸法とは異なる場合がございます。ご了承ください。

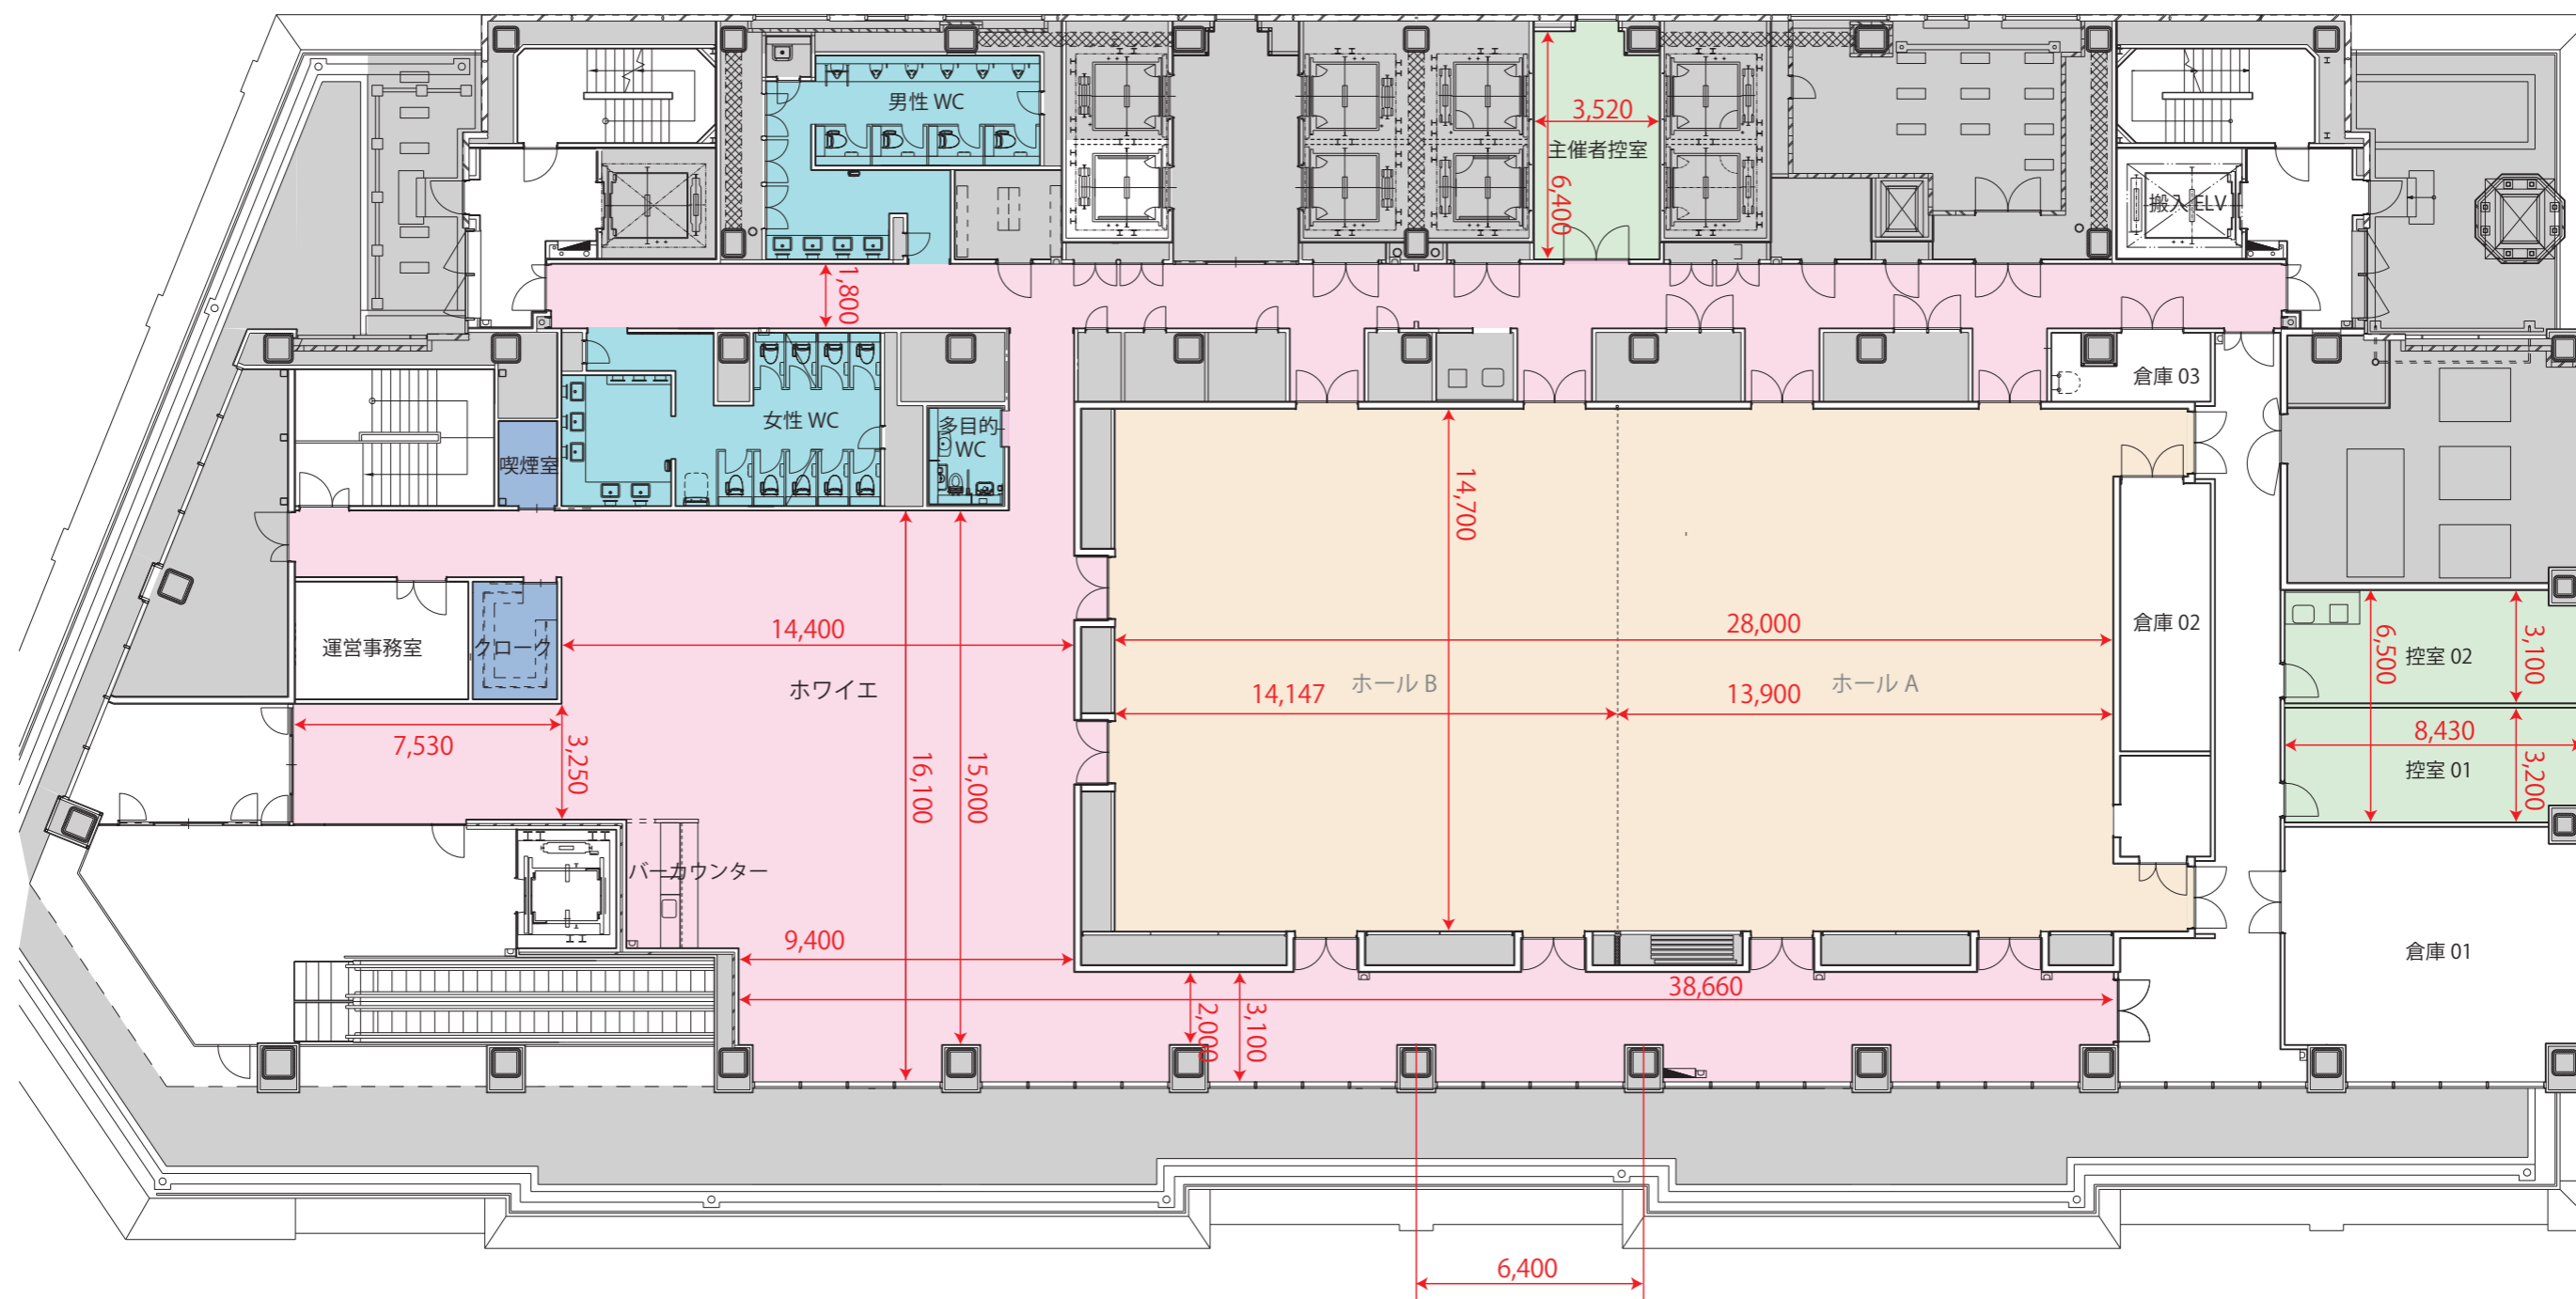

ホール面積：439 m<sup>2</sup> (132 坪)

ホール内天井高：4m

ホワイエ面積：217 m<sup>2</sup> (65 坪)