


照明 基本仕込み図

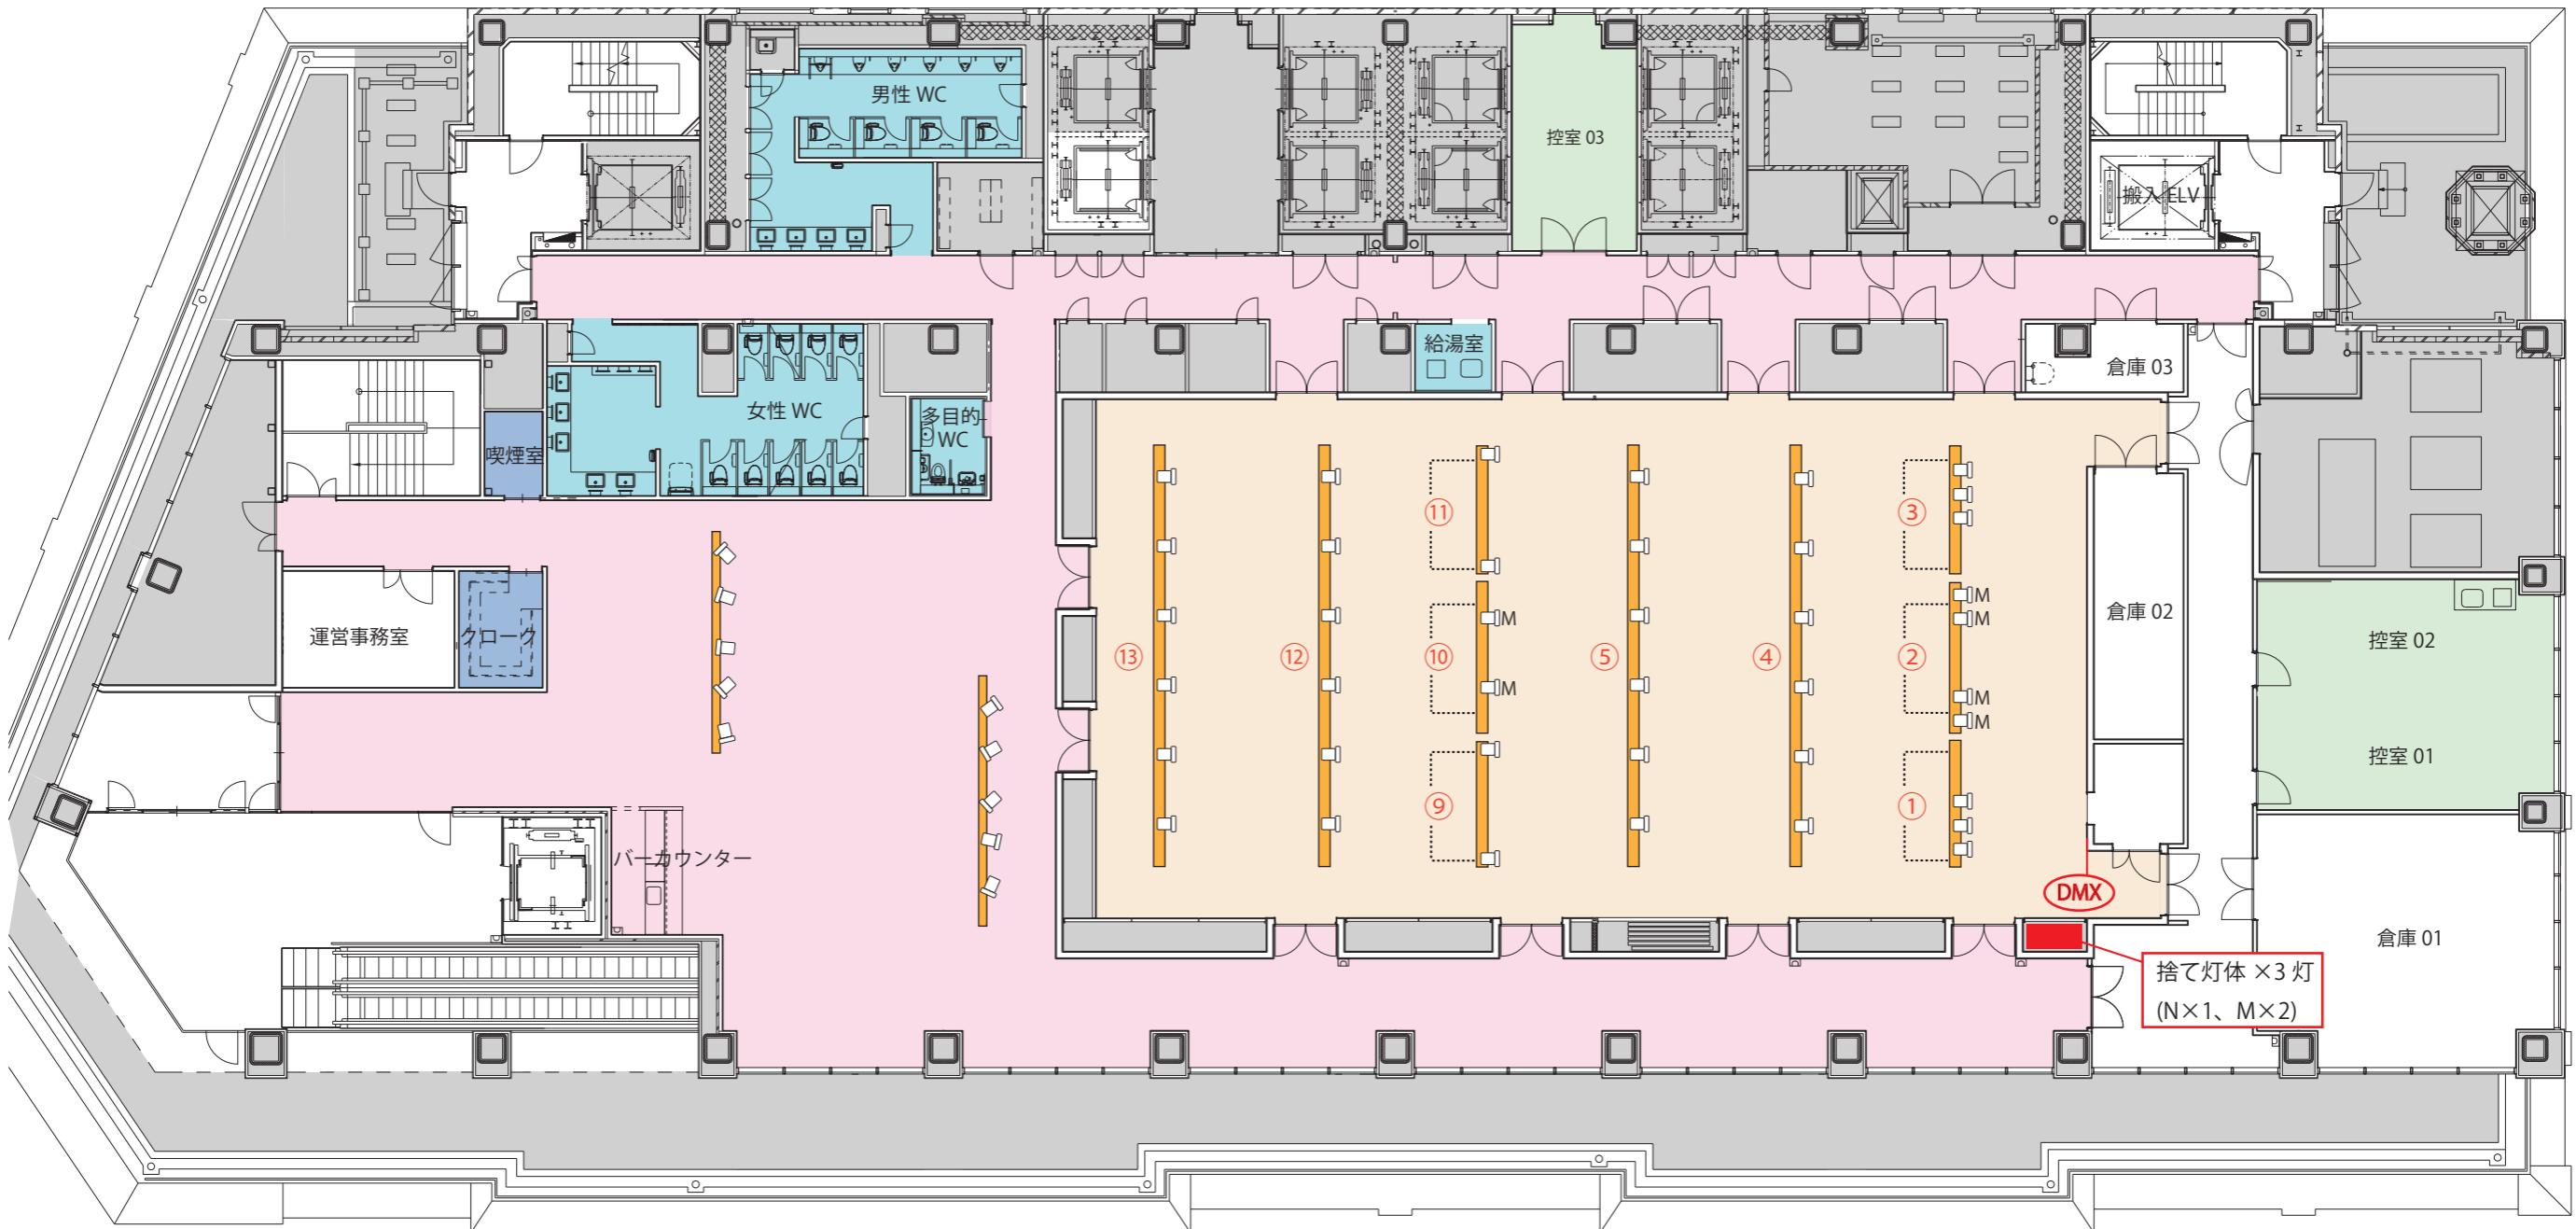

■ 配ダクレール（吊替型）一系統 1500W 迄

□ LED スポットライト 64W (ナロー) ×45

□M LED スポットライト 64W (ミディアム) ×8

■ 基本吊 …… スポット左・中・右
ステージ全体・客席

※上記以外の形へ変更ご希望の場合は、照明オペレーター手配が別途必要となります

※一般コンセント位置については別紙「一般コンセント・弱電図面」をご参照ください
※当会場には分電盤はございません