


図面上想定スケール図

※A3用紙で 1/200 スケール図となります。
 ※こちらの図面はスタッフが手作業にて採寸したもので、実際の寸法とは異なる場合がございます。ご了承ください。

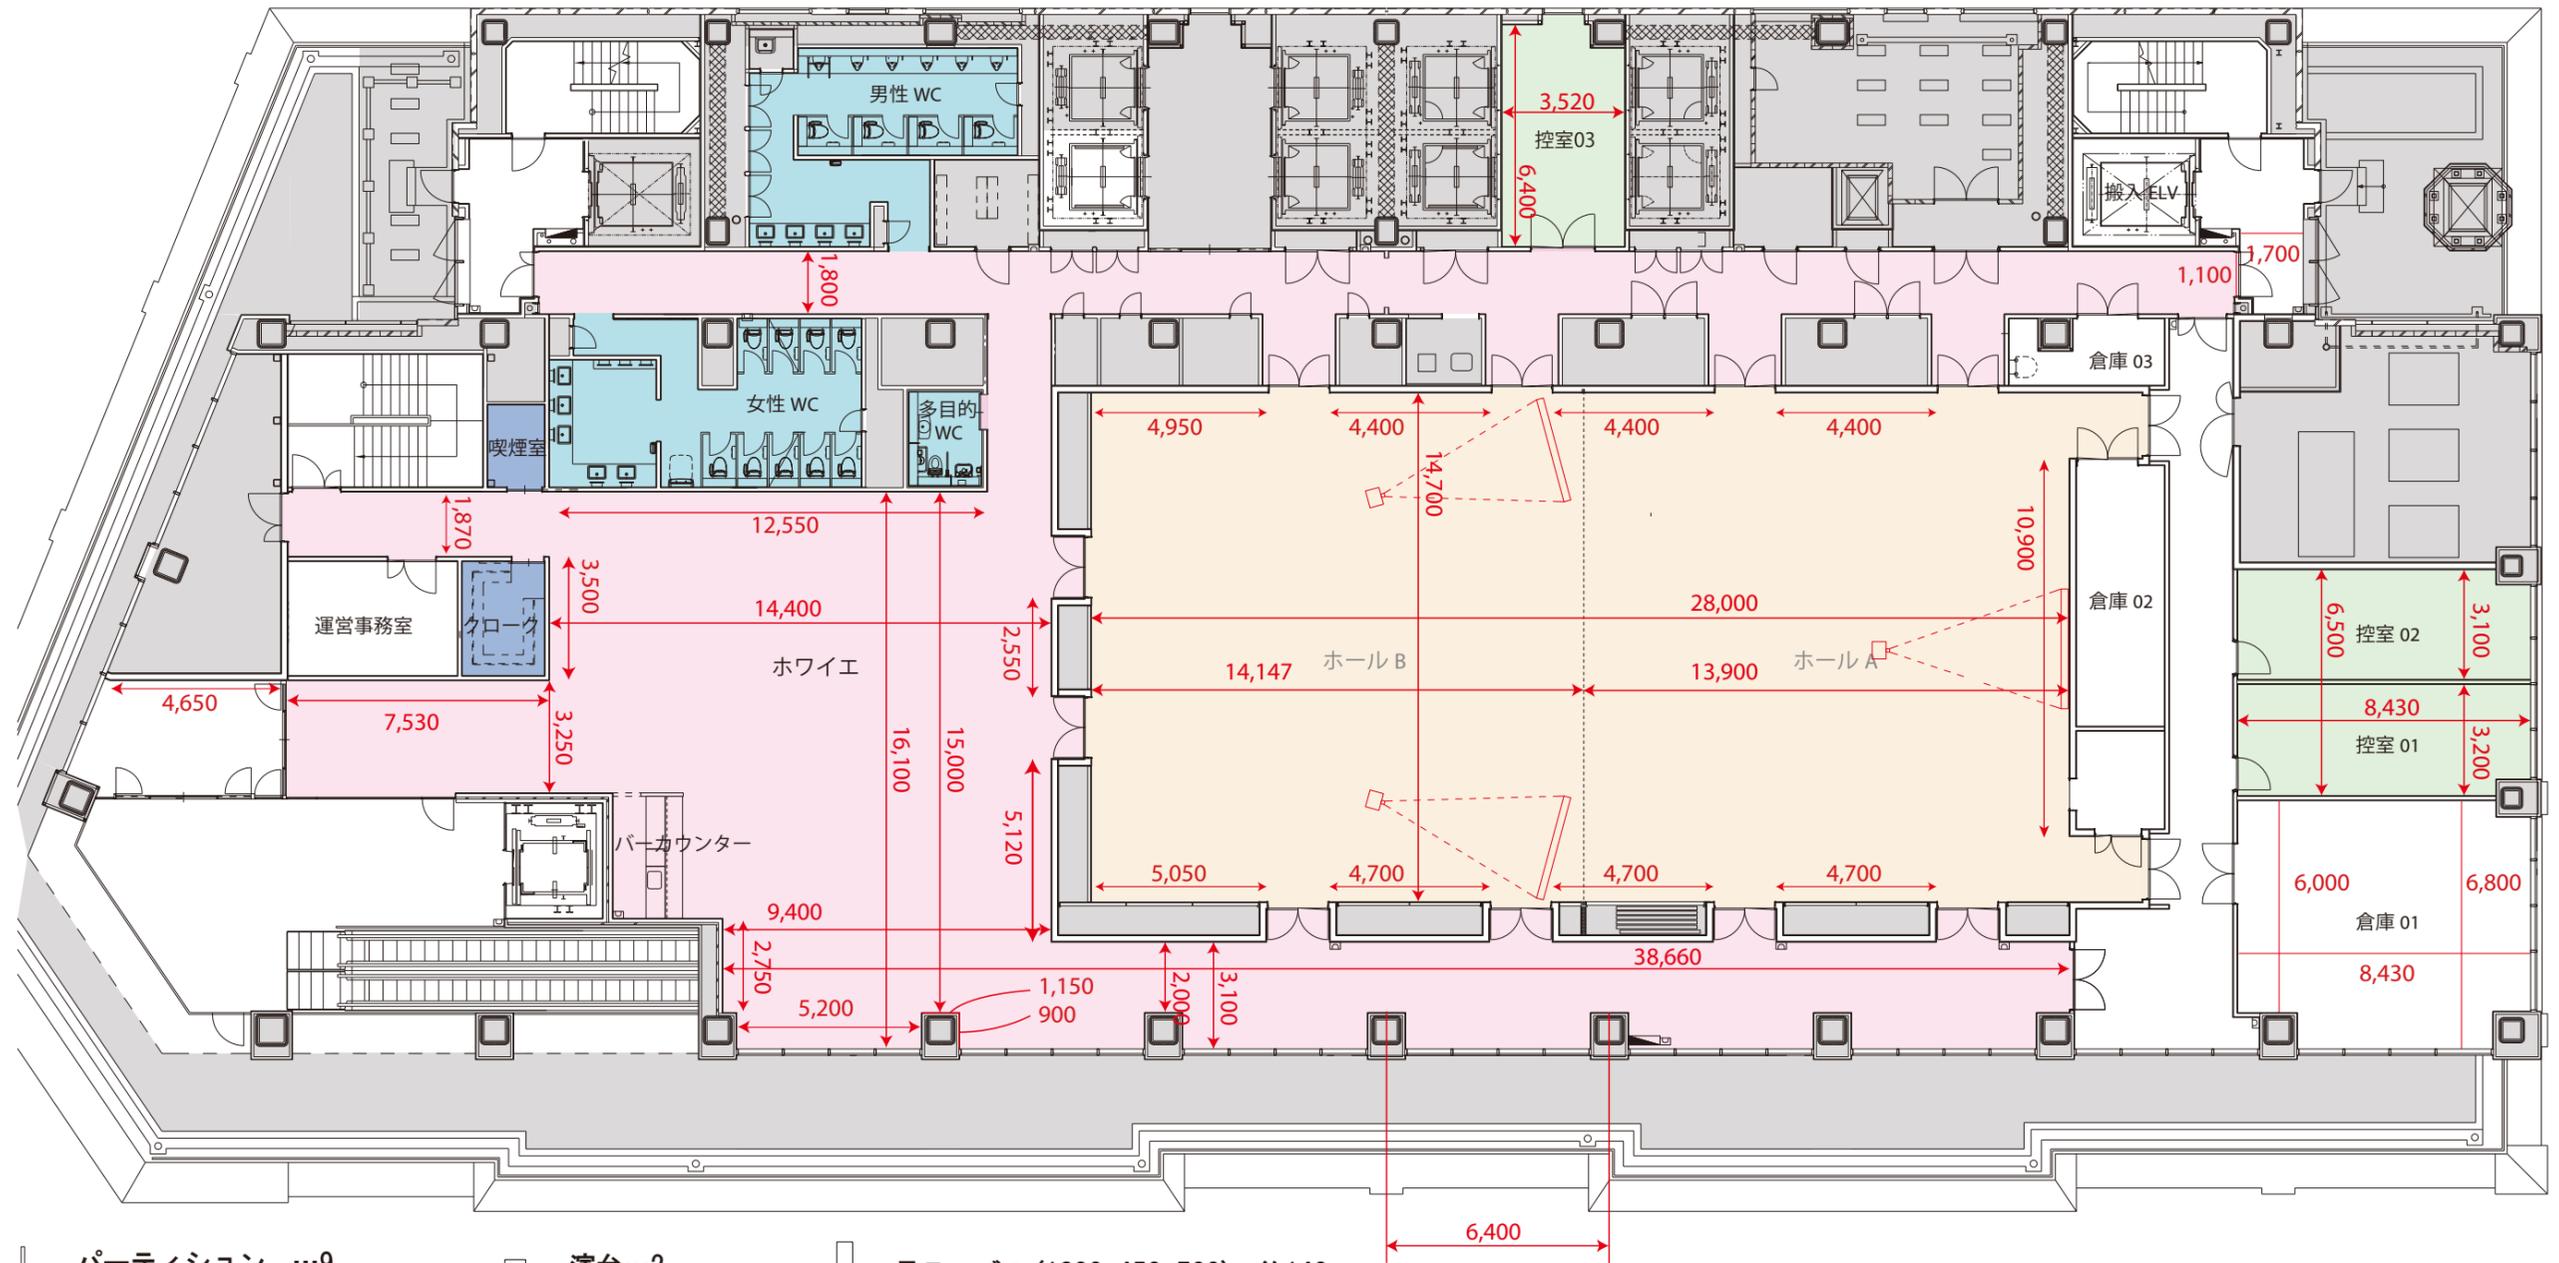

- | | | |
|---|--|---|
| <ul style="list-style-type: none"> パーティション …9
(w1800=560*680*560, 横 400) ベルトパーティション …8
(最長 2500) ホワイトボード …2
(w1925*580*1810) | <ul style="list-style-type: none"> 演台…2
(900*600*1000) 司会台…2
(600*500*1000) ポータブルステージ…9
(1200*2400*400) | <ul style="list-style-type: none"> 長テーブル (1800*450*700)…約140 椅子 (50*50)…500 丸テーブル (φ800*L700 or H1000)…各10 |
|---|--|---|

ホール面積 : 439 m² (132 坪)
 ホール内天井高 : 4m
 ホワイエ面積 : 217 m² (65 坪)