


\*半面 B をご利用の際は、⑨～⑮は①～⑦として振り分けられます

\*⑧の振り分けはございません

### 照明 (LED・配ダクレール) 回線表

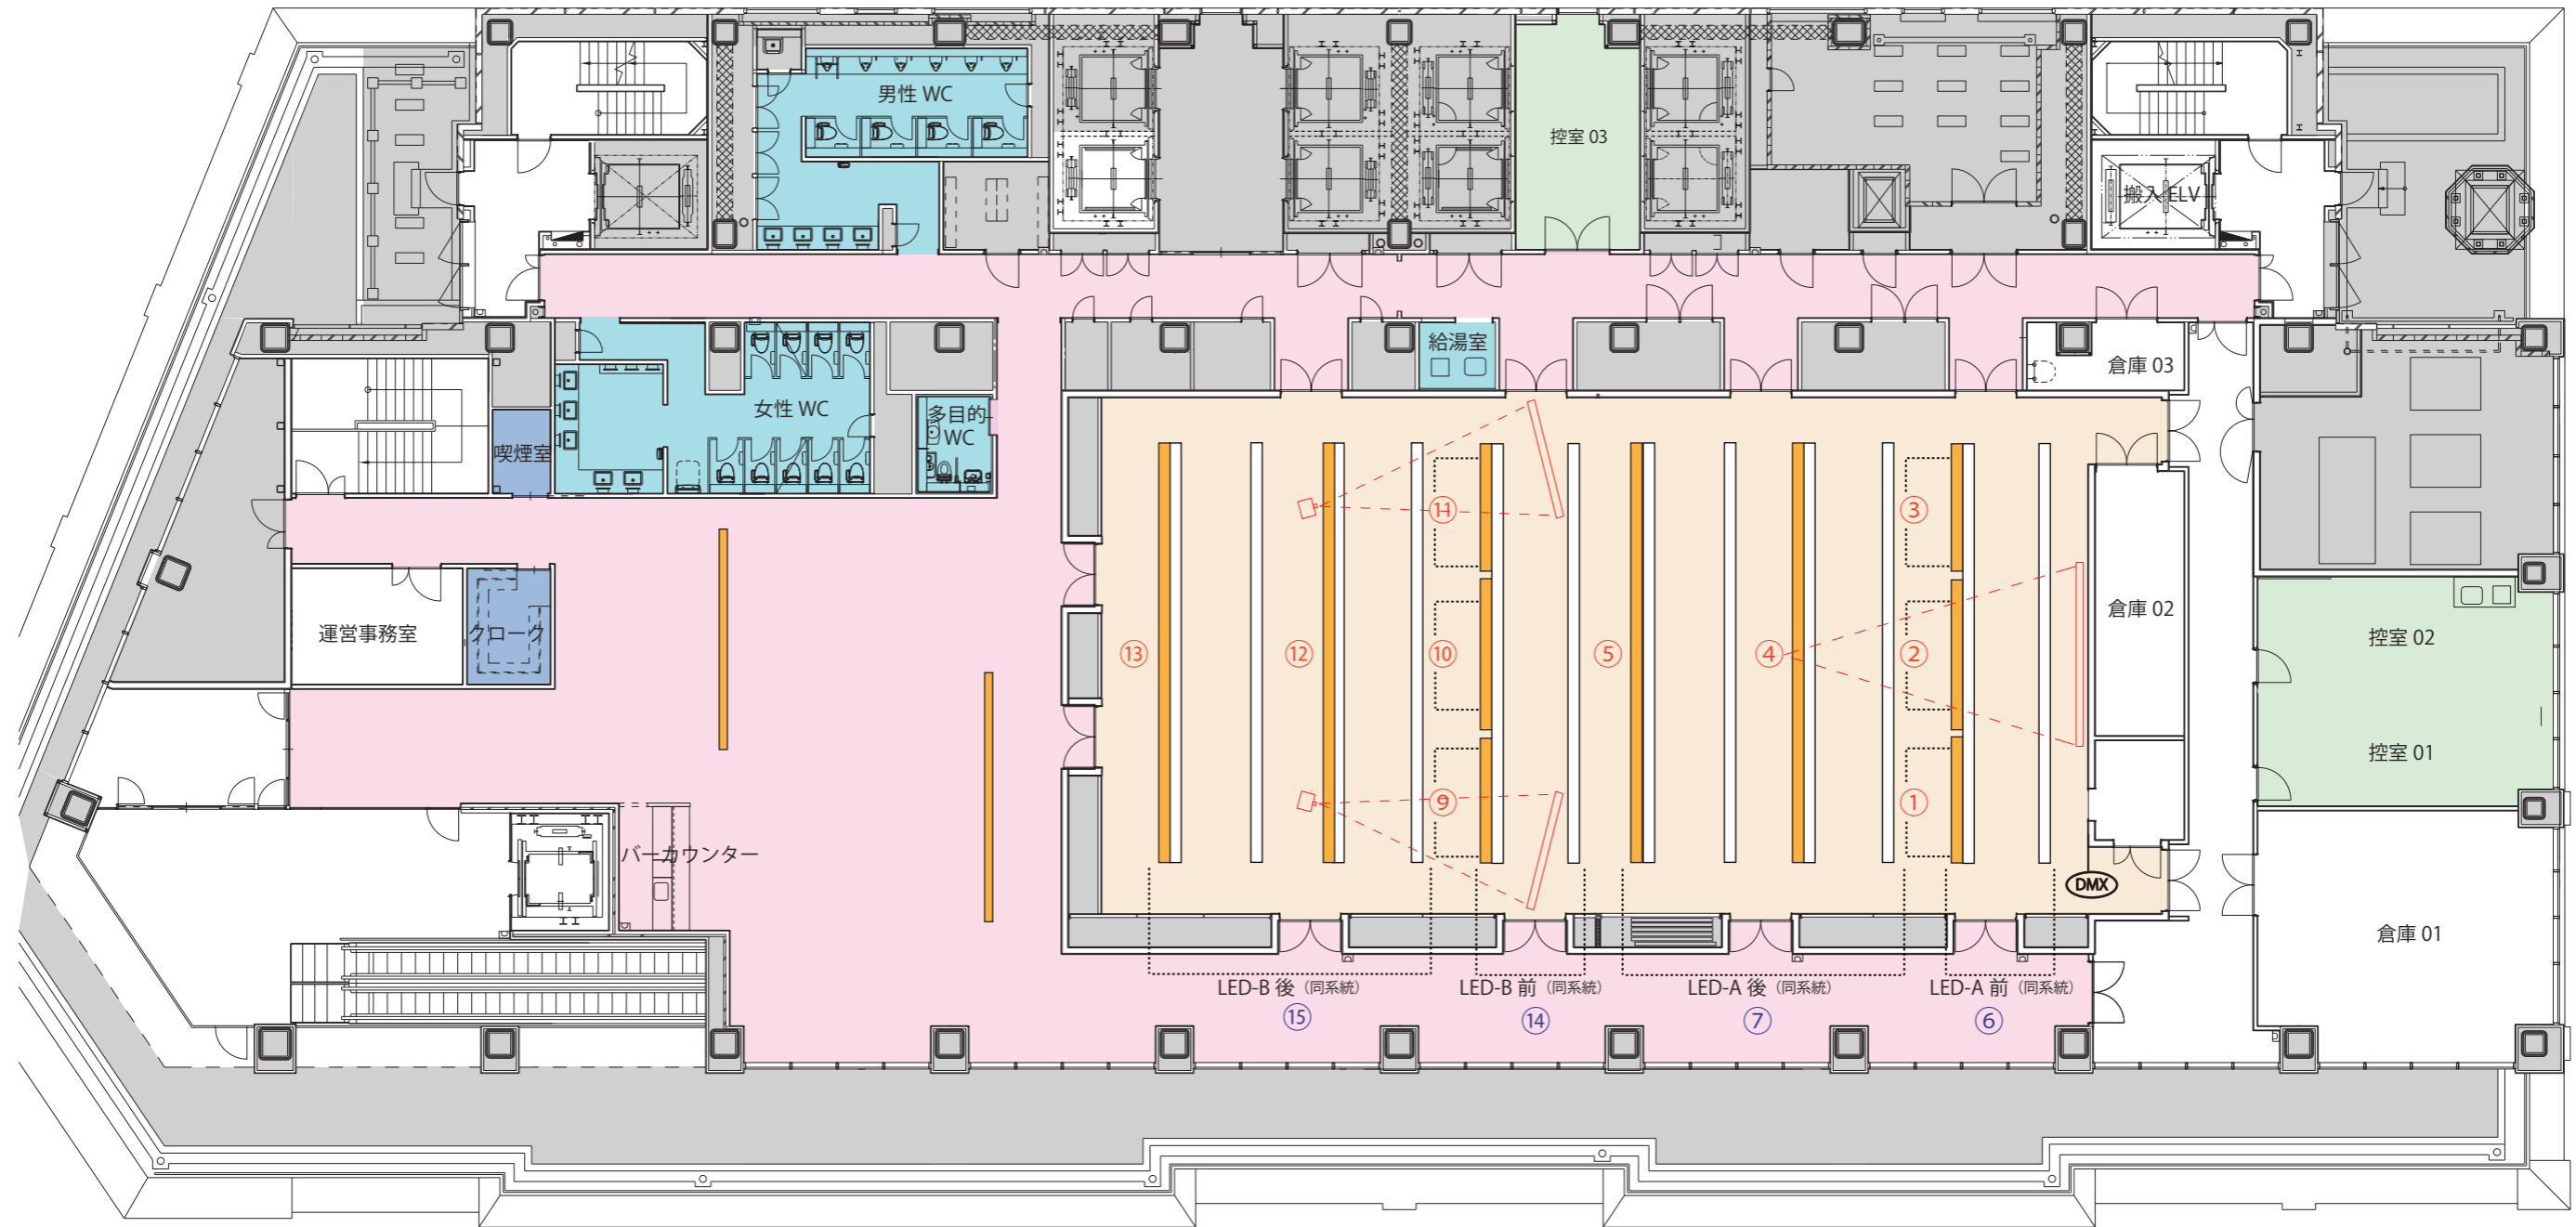

..... LED ベースライト (白色/埋込型)

..... 配ダクレール (暖色/吊替型) 一系統 1500W 迄

(※会場のスポットライトは全て 250W (一系統 6 灯まで可)  
※全部で 36 灯保有 (凸レンズ × 6・フレネルレンズ × 30)

■基本吊 ..... スポット左・中・右  
ステージ全体・客席

※上記以外の形へ変更ご希望の場合は、照明オペレーター手配が別途必要となります

※一般コンセント位置については別紙「一般コンセント・弱電図面」をご参照ください  
※当会場には分電盤はございません